

PROGRAMA MUNICIPAL DE DESARROLLO URBANO DEL MUNICIPIO DE CENTRO TABASCO (PMDU)

LIC. YOLANDA OSUNA HUERTA
PRESIDENTA DEL MUNICIPIO DE CENTRO 2021 - 2024

CENTRO
HONESTIDAD Y RESULTADOS
2021-2024

SIMBOLOGÍA BÁSICA

- LÍMITE DEL MUNICIPIO DE CENTRO
- POLÍGONO REGLAMENTO DE PROTECCIÓN A INMUEBLES
- ÁREA DE REGENERACIÓN URBANA
- POLÍGONO SUJETO A PLAN MAESTRO
- LÍMITE DE DISTRITOS
- ACUERDO POR EL QUE SE DECLARA EL CENTRO HISTÓRICO DE LA CIUDAD DE VILLAHERMOSA
- NORMA PARA IMPULSAR LA PRODUCCIÓN DE VIVIENDA POPULAR

SIMBOLOGÍA CARRETERA Y PETROLERA

- VIALIDAD PRIMARIA
- VIALIDAD SECUNDARIA
- POZOS
- DUCTOS

SIMBOLOGÍA HÍDRICA

- CUERPOS DE AGUA
- CORRIENTES DE AGUA
- ÁREA NATURAL PROTEGIDA
- HUMEDAL


SIMBOLOGÍA DE USO DE SUELO

- HABITACIONAL MIXTO DENSIDAD MÁXIMA
- HABITACIONAL MIXTO DENSIDAD ALTA
- HABITACIONAL MIXTO DENSIDAD MEDIA
- HABITACIONAL MIXTO DENSIDAD BAJA
- HABITACIONAL MIXTO DENSIDAD MINIMA
- HABITACIONAL MIXTO DENSIDAD RESTRINGIDA
- HABITACIONAL RURAL DE BAJA DENSIDAD
- INDUSTRIA LIGERA
- INDUSTRIA MEDIANA
- INDUSTRIA PESADA
- ASENTAMIENTO HUMANO
- AGROPECUARIO
- CENTRO DE BARRIO
- COMERCIO
- EQUIPAMIENTO
- ECOTURISMO
- ESPACIO PÚBLICO
- PROGRAMA PARCIAL DE DESARROLLO URBANO
- ZONA DE TRANSICIÓN
- ÁREA DE VALOR AMBIENTAL

FUENTE

MAPA DE ELABORACIÓN PROPIA CON INFORMACIÓN DE INEGI (2021). Conjunto de datos vectoriales de la carta topográfica escala 1:250,000 por entidad federativa (2021), Tabasco (Data set). <https://www.inegi.org.mx/apps/mapas/?ag=27> INEGI. Censo de Población y Vivienda 2020. SNIEG. Información de Interés Nacional. Conjunto de indicadores de población y vivienda a nivel AGEB y manzana urbana de la entidad federativa de Tabasco, provenientes del Censo de Población y Vivienda 2020. H. AYUNTAMIENTO DE CENTRO, INSTITUTO DE PLANEACIÓN Y DESARROLLO URBANO DEL MUNICIPIO DE CENTRO.


LOCALIZACIÓN

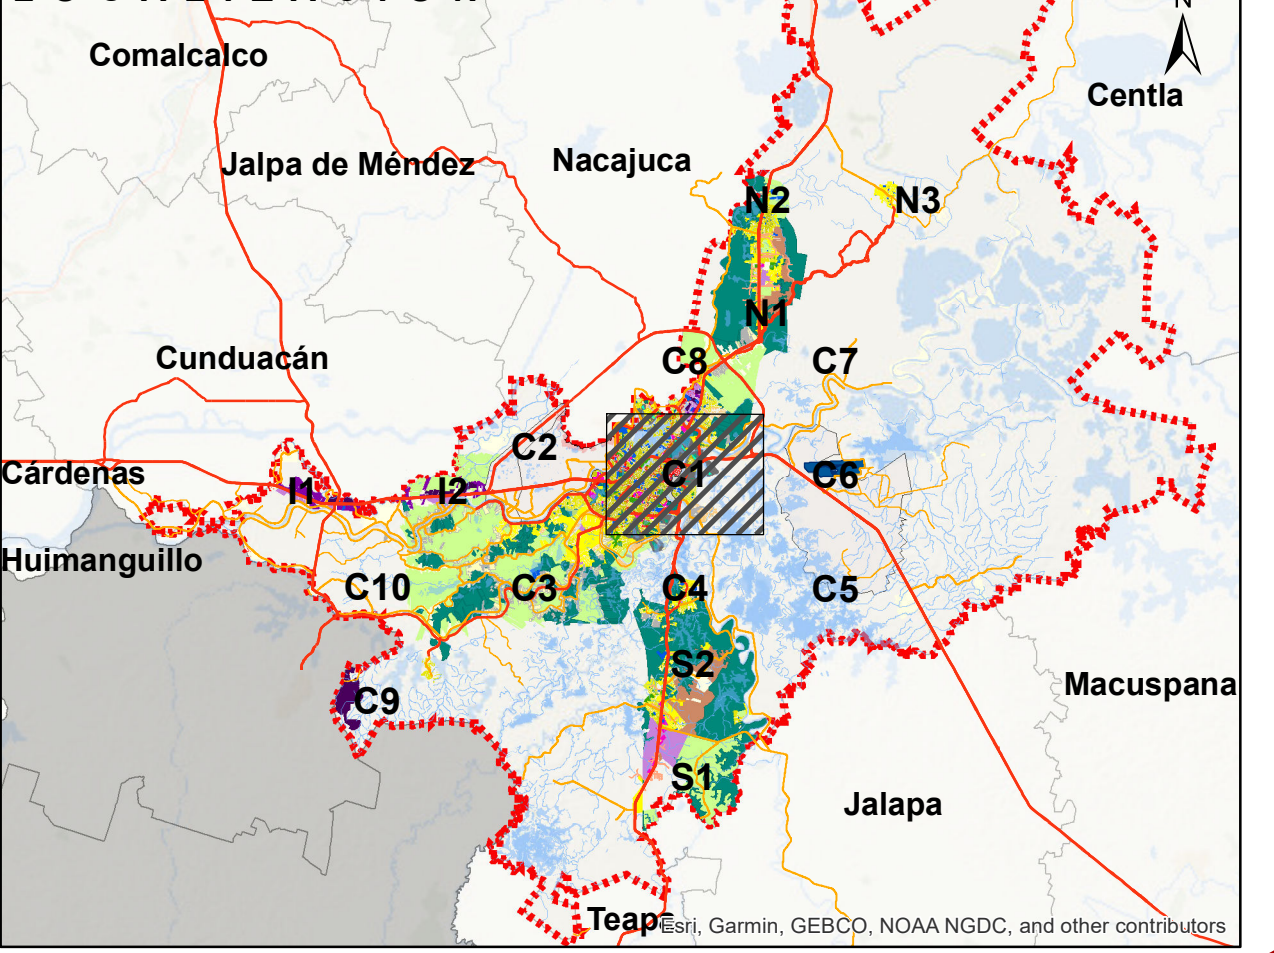

LIC. JOSÉ ANTONIO ALEJO HERNÁNDEZ
SECRETARIO DEL AYUNTAMIENTO

DRA. AIDA LÓPEZ CERVANTES
DIRECTORA DEL INSTITUTO DE PLANEACIÓN Y DESARROLLO URBANO (IMPLAN)

ESCALA: 1:15,000

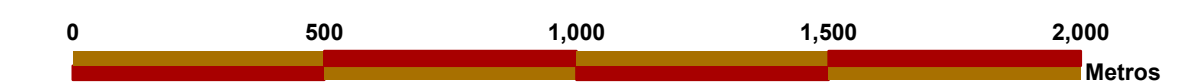

Elaborado por: EVS.



NOMBRE DE PLANO:

ZONIFICACIÓN SECUNDARIA

SISTEMAS DE PROYECCIÓN:
SISTEMA DE COORDENADAS: UTM ZONA 18 NORTE
PROYECCIÓN: UNIVERSAL TRANSVERSA DE MERCATOR
DATUM: WGS 1984
CUADRÍCULA CADA 2,000 METROS

FECHA:

ZS C1

NOVIEMBRE, 2023